ΑΝΑΚΟΙΝΩΣΕΙΣ

Ἀριθ. 47945 (5)

Ἀνακοίνωση παρακατάθεσης γιὰ ἀπαλλοτρίωση ἀκινήτου τοῦ Δήμου Περιστερίου.

Τὸ Δημοτικὸ Συμβούλιο τοῦ Δήμου Περιστερίου, μὲ τὴν 283/82 ἀπόφασή του, ἀνακοινώνει ὅτι κατέθεσε στὸ Α'. Δημόσιο Ταμεῖο Περιστερίου τὸ ποσὸ 564.400 γιὰ ἀποζημίωση λόγω ἀναγκαστικῆς ἀπαλλατρίωσης τοῦ ρυμοτομουμένου ἀκινήτου τῶν δικαιούχων Βασ. καὶ Νικολέττης Καράμπελλα, ἐπὶ τῆς ὁδοῦ Ἀμύντορος, σύμφωνα μὲ τὴν ἀριθ. 283/72 πράξη ἀναλογισμοῦ τῆς τιμῆς μονάδας, συμφωνηθεσίης σύμφωνα μὲ τὴν ἀριθ. 44/82 ἀποφάσεως Δημ. Ἐπιτροπῆς. Μὲ τὴν ἔκδοση τοῦ μὲ ἀριθ. 1470/82 χρηματικοῦ Ἐντάλματος, κατετέθη τὸ παραπάνω ποσὸ στὸ Α' Δημ. Ταμεῖο Περιστερίου.

Ἡ παραπάνω ἀποζημίωση ν' ἀποδοθεῖ στὶς νόμιμες δικαιούχους Βασ. καὶ Νικολ. Καράμπελα.

Ὁ Δήμαρχος
ΔΗΜ. ΦΩΛΟΠΟΥΛΟΣ

(6)

Εἰδοποίησις τῆς γενομένης παρακαταθέσεως ἀποζημιώσεως προσκυρουμένου τμήματος ἀκινήτου, κειμένου εἰς Θεσσαλονίκην καὶ ἐπὶ τῆς ὁδοῦ Δεληγιώργη ἀριθ. 16

Διὰ τῆς ὑπ' ἀριθ. 2983/71 πράξεως τακτοποιήσεως καὶ ἀναλογισμοῦ ἀποζημιώσεως οἰκοπέδων τοῦ Γραφείου Πολεοδομίας Θεσσαλονίκης, κυρωθείσης ἐν μέρει διὰ τῆς ὑπ' ἀριθ. 70750/1.6.1971 ἀποφάσεως τοῦ Νομάρχου Θεσσαλονίκης, προσεκυρώθη εἰς τὴν ὑπ' ἀριθ. 4 ἰδιοκτησίαν, ἀναμερομένην ἐν τῇ ὡς ἄνω πράξει ἐπ' ὀνόματι Εὐαγγελίας Κόρτη ἢ Χατζηνικολάου τὸ ἀκόλουθον τμῆμα οἰκοπέδου:

Τμῆμα οἰκοπέδου ὑπὸ στοιχεῖα 6—7—29—6, ἐκτάσεως 52.00 τ.μ. φερομένου ἐν τῇ ὡς ἄνω πράξει τακτοποιήσεως ἐπ' ὀνόματι Ἐφορίας Δημοσίων Κτημάτων καὶ Δήμου Θεσσαλονίκης.

Διὰ τῆς ὑπ' ἀριθ. 1969/80 ἀποφάσεως τοῦ Μονομελοῦς Πρωτοδικείου Θεσσαλονίκης, καθωρίσθη προσωρινὴ τιμὴ μονάδος ἀποζημιώσεως δραχμαὶ δέκα ἕξ χιλιάδες (16.000) ἀνὰ τετραγωνικὸν μέτρον τοῦ προσκυρουμένου ὡς ἄνω τμήματος οἰκοπέδου, γενομένης δεκτῆς, ἐν τῇ ὡς ἄνω ἀποφάσει τῆς κυρίας παρεμβάσεως τοῦ Ὀργανισμοῦ Ἀποχετεύσεως Θεσσαλονίκης (ΟΑΘ), ὡς ἰδιοκτήτου τοῦ ἀπαλλοτριωθέντος.

Ἡ ἀποζημίωσις τοῦ ἄνω οἰκοπεδικοῦ τμήματος, ἀνελθοῦσα συνολικῶς εἰς τὸ ποσὸν τῶν δραχμῶν ὀκτακοσίων τριάκοντα δύο χιλιάδων (832.000) κατετέθη εἰς τὸ ἐν Θεσσαλονίκη κατάστημα τοῦ Ταμείου Παρακαταθηκῶν καὶ Δανείων ὑπὸ τῆς ὑποχρέου Εὐαγγελίας Κόρτη ἢ Χατζηνικολάου τοῦ Γεωργίου, ἐκδοθέντος τοῦ ὑπ' ἀριθ. 309297/21.10.82 γραμματίου συστάσεως παρακαταθήκης, ὑπὲρ τῶν κατὰ νόμον ἀναγνωρισθησομένων δικαιούχων τῆς ἀποζημιώσεως.

Τὸ ὡς ἄνω γραμμάτιον τοῦ Ταμείου Παρακαταθηκῶν καὶ Δανείων Θεσσαλονίκης κατετέθη ἐν συνεχείᾳ εἰς τὸν συμβολαιογράφον Θεσσαλονίκης Γρηγόριον Χατζησῶιον, συνταγείσης τῆς ὑπ' ἀριθ. 32147/25.10.82 πράξεώς του καταθέσεως γραμματίου συστάσεως παρακαταθήκης

Ἐν Θεσσαλονίκῃ τῇ 2 Νοεμβρίου 1982

Ὁ Πληρεξούσιος Δικηγόρος
ΔΗΜΗΤΡΙΟΣ Β. ΓΚΟΥΜΑΣ

('Αριθ. τριπλ. Γ' Δημ. Ταμ. Θεσσαλονίκης 52386/1982)

ΕΦΗΜΕΡΙΣ ΤΗΣ ΚΥΒΕΡΝΗΣΕΩΣ
ΤΗΣ ΕΛΛΗΝΙΚΗΣ ΔΗΜΟΚΡΑΤΙΑΣ

ΑΘΗΝΑ 1 ΔΕΚΕΜΒΡΙΟΥ 1982 | ΤΕΥΧΟΣ ΤΕΤΑΡΤΟ | ΑΡΙΘΜΟΣ ΦΥΛΛΟΥ 573

ΠΕΡΙΕΧΟΜΕΝΑ

ΑΠΑΛΛΟΤΡΙΩΣΕΙΣ

ΑΠΟΦΑΣΕΙΣ

Ἀριθ. 4180 (1)

Ἐπικύρωση ἔκθεσης καὶ τοπογραφικοῦ διαγράμματος αἰγιαλοῦ καὶ παραλίας στὴ θέση ΠΑΝΑΓΙΑ νήσου Ἀντιπάρου μπροστὰ στὴν ἰδιοκτησία Νικολάου Γεράρδη.

Η ΝΟΜΑΡΧΗΣ ΚΥΚΛΑΔΩΝ

Γνωρίζοντας:

1. Τὶς διατάξεις τοῦ ἄρθρου 1 τοῦ Ν. 3200/1955 «περὶ διοικητικῆς ἀποκεντρώσεως».

2. Τὸ Ν.Δ. 11/12.11.1969 «περὶ διοικήσεως Δημοσίων Κτημάτων».

3. Τὰ ἄρθρα 1, 2 τοῦ Α.Ν. 2344/1940 «περὶ αἰγιαλοῦ καὶ παραλίας».

4. Τὸ Π.Δ. 636/1977 «περὶ διαρθρώσεως τοῦ Ὑπ. Οἰκονομικῶν καὶ Ὀργανισμοῦ τῶν Ὑπηρεσιῶν αὐτοῦ».

5. Τὸ τοπογραφικὸ διάγραμμα τῆς περιοχῆς ΠΑΝΑΓΙΑ Νήσου Ἀντιπάρου μπροστὰ ἀπὸ τὴν ἰδιοκτησία Νικολάου Γεράρδη, μὲ κλίμακα 1 : 500 ποὺ συντάχτηκε τὸ Μάϊο 1981 ἀπὸ τὸν Ἠλία Π. Οἰκονομόπουλο Τοπογράφο Μηχανικό, θεωρήθηκε καὶ ἐπαληθεύτηκε ἐπὶ τόπου ἡ ἀκρίβεια τῆς ἀποτύπωσης ἀπὸ τὸ Δημήτριο Τζουμακίδη Νομομηχανικὸ Δ/ντὴ τῆς ΤΥΝΚ τὴ 18.7.81 καὶ στὸ ὁποῖο χαράχτηκε μὲ κόκκινη τὸ ὅριο τοῦ αἰγιαλοῦ καὶ μὲ κίτρινη τὸ ὅριο τῆς παραλίας.

6. Τὴν ἀπὸ 18.7.1981 ἔκθεση τῆς ἐπιτροπῆς τοῦ ἄρθρου 74 Π.Δ. 636/1977.

7. Τὴ σύμφωνη γνώμη τοῦ Γενικοῦ Ἐπιτελείου Ναυτικοῦ ποὺ διατυπώθηκε μὲ τὸ Φ.187.2/769/81/Σ.2064/24.11.81 ἔγγραφό του, ἀποφασίζουμε:

Ἐπικυρώνουμε τὴν ἀπὸ 18.7.1981 ἔκθεση τῆς ἐπιτροπῆς καὶ τὸ σχετικὸ τοπογραφικὸ διάγραμμα τῆς περιοχῆς ΠΑΝΑΓΙΑ νήσου Ἀντιπάρου μπροστὰ ἀπὸ τὴν ἰδιοκτησία Νικολάου Γεράρδη γιὰ τὸν καθορισμὸ τοῦ αἰγιαλοῦ—παραλίας.

Ἡ ἀπόφαση αὐτή, ἡ ἔκθεση τῆς ἐπιτροπῆς καὶ τὸ σχετικὸ τοπογραφικὸ διάγραμμα νὰ δημοσιευθοῦν στὴν Ἐφημερίδα τῆς Κυβέρνησης.

ΕΚΘΕΣΙΣ

Καθορισμ ῦ αἰγιαλοῦ καὶ παραλίας εἰς θέσιν ΠΑΝΑΓΙΑ νήσου Ἀντιπάρου πρὸ ἰδιοκτησίας Νικολάο Γεράρδη.

Ἐν Ἀντίπαρῳ σήμερον τὴν 18.7.1981 ἡμέρα Πέμπτη καὶ ὥρα 10ην πρωϊνὴν οἱ ὑπογεγραμμένοι :

1. Μαρία Τσο ρῆ-Δρετάκη Οἰκονομικὸς Ἔφορος Πάρου νομίμως ἐκπροσωπούμενης ὑπὸ τῆς Κυριακῆς Ραγκούση.
2. Δημήτριος Τζουμακίδης Δ/ντὴς Τεχνικῶν Ὑπηρεσιῶν Ν. Κυκλάδων.
3. Ἀνδρέας Κοκκώνης Λιμενάρχης Πάρου ἀποτελοῦντες τὴν κατὰ νόμον ἐπιτροπὴν καθορισμοῦ τῶν ὁρίων αἰγιαλοῦ καὶ παραλίας εἰς θέσιν ΠΑΝΑΓΙΑ νήσου Ἀντιπάρου.

Ἡ πιτροπὴ ἔχουσα ὑπόψιν τὸ τοπογραφικὸ διάγραμμα τῆς περιοχῆς ὑπὸ κλίμακα 1 : 500 συνταχθὲν ὑπὸ τοῦ Διπλωματούχου Τοπογράφου Μηχανικοῦ Ἠλία Π. Οἰκονομοπούλου τὴν 17ην Μαΐου καὶ θεωρηθὲν ἁρμοδίως ὑπὸ τοῦ Νομομηχανικοῦ Τεχνικῶν Ὑπηρεσιῶν Νομοῦ Κυκλ δων τὴν 3.7.1981.

Καθορίζει τὰ ὅρια τοῦ αἰγιαλοῦ καὶ παραλίας ὡς ἀκολούθως :

Χαράσσει δι' ἐρυθρᾶς τὸ ὅριον τοῦ αἰγιαλ ῦ ὡς πολυγωνικὴν 1.2.3.4.........13 καὶ διὰ κιτρίνης τὸ ὅριον τῆς παραλίας 1'. 2'. 3'. 4'..................13'.

ΠΟΛΥΓΩΝΙΚΗ ΑΙΓΙΑΛΟΥ

Κ	Χ	Ψ	S
1.	+531,10	+575,80	33,83
2.	+561,90	+589,80	28,18
3.	+588,60	+598,80	57,23
4.	+644,35	+611,75	59,99
5.	+704,10	+617,15	50,20
6.	+754,30	+617,10	33,70
7.	+787,90	+619,70	47,27
8.	+833,60	+631,80	31,89
9.	+864,50	+639,70	20,86
10.	+879,20	+654,50	19,27
11.	+885,80	+672,60	30,80
12.	+905,10	+696,60	53,33
13.	+944,90	+732,10	

ΠΟΛΥΓΩΝΙΚΗ ΠΑΡΑΛΙΑΣ

Κ'	Χ	Ψ	S
1'.	+525,15	+584,10	35,98
2'.	+557,85	+599,10	29,33
3'.	+585,60	+608,60	58,61
4'.	+642,80	+621,40	61,07
5'.	+703,60	+627,10	50,50
6'.	+754,10	+627,10	32,50
7'.	+786,50	+629,70	46,20
8'.	+831,15	+641,60	29,90
9'.	+860,10	+649,10	17,00
10'.	+872,10	+661,25	18,55
11'.	+878,10	+678,80	31,23
12'.	+897,60	+703,20	54,43
13'.	+938,25	+739,40	

Ἐξασφαλίσεις κορυφῶν Αἰγιαλοῦ καὶ Παραλίας.

Αἱ ἐξασφαλίσεις ἐγένοντο διὰ πολικῶν συντεταγμένων ἐκ τῶν κορυφῶν τῆς ὁδεύσεως ἀποτυπώσεως.

Σμ : Κορυφὴ ὁδεύσεως ἀποτυπώσεως.
Σν : Κορυφὴ Προσανατολισμοῦ.
Κ : Κορυφὴ Αἰγιαλοῦ καὶ Παραλίας.

Κ	Σμ	Σν	Φ	S
1	Σ1	Σ2	199,27	74,20
2	Σ1	Σ2	203,98	40,61
3	Σ1	Σ2	212,68	12,60
4	Σ1	Σ2	4,45	44,71
5	Σ3	Σ2	393,10	57,00
6	Σ3	Σ2	387,30	6,84
7	Σ3	Σ2	189,32	26,87
8	Σ4	Σ3	19,66	14,22
9	Σ4	Σ3	173,29	19,84
10	Σ4	Σ3	165,55	40,42
11	Σ4	Σ3	154,43	57,74
12	Σ5	Σ4	176,62	16,32
13	Σ5	Σ4	197,98	68,48

Κ'	Σμ	Σν	Φ	S
1'	Σ1	Σ2	207,33	77,68
2'	Σ1	Σ2	218,88	43,27
3'	Σ1	Σ2	251,77	17,53
4'	Σ1	Σ2	391,09	46,69
5'	Σ3	Σ2	4,04	58,24
6'	Σ3	Σ2	52,75	11,64
7'	Σ3	Σ2	165,94	28,05
8'	Σ4	Σ3	49,28	20,54
9'	Σ4	Σ3	144,25	23,42
10'	Σ4	Σ3	150,06	40,26
11'	Σ4	Σ3	143,56	58,14
12'	Σ5	Σ4	147,68	21,62
13'	Σ5	Σ4	189,00	70,06

Ἐξησφαλίσθησαν ἅπασαι οἱ κορυφαὶ τῶν πολυγωνικῶν τοῦ Αἰγιαλοῦ καὶ τῆς Παραλίας διὰ τῶν ἀζιμουθιακῶν των συντεταγμένων ἐξαχθέντων τούτων ἐκ τῶν ἀντιστοίχων τοῦ τοποθετηθέντος αὐτονόμου τριγωνομετρικοῦ δικτύου.

Ὁ Αἰγιαλὸς καὶ ἡ Παραλία καθορίζεται γιὰ πρώτη φορά.

Ἡ Ἐπιτροπή


Ἡ Πρόεδρος
ΚΥΡΙΑΚΗ ΡΑΓΚΟΥΣΗ

Τὰ Μέλη
ΔΗΜΗΤΡΙΟΣ ΤΖΟΥΜΑΚΙΔΗΣ-ΑΝΔΡΕΑΣ ΚΟΚΚΩΝΗΣ

Ἑρμούπολη, 28 Ἰουνίου 1982

Ἡ Νομάρχης
ΕΛΙΣΣΑΒΕΤ ΠΑΠΑΖΩΗ



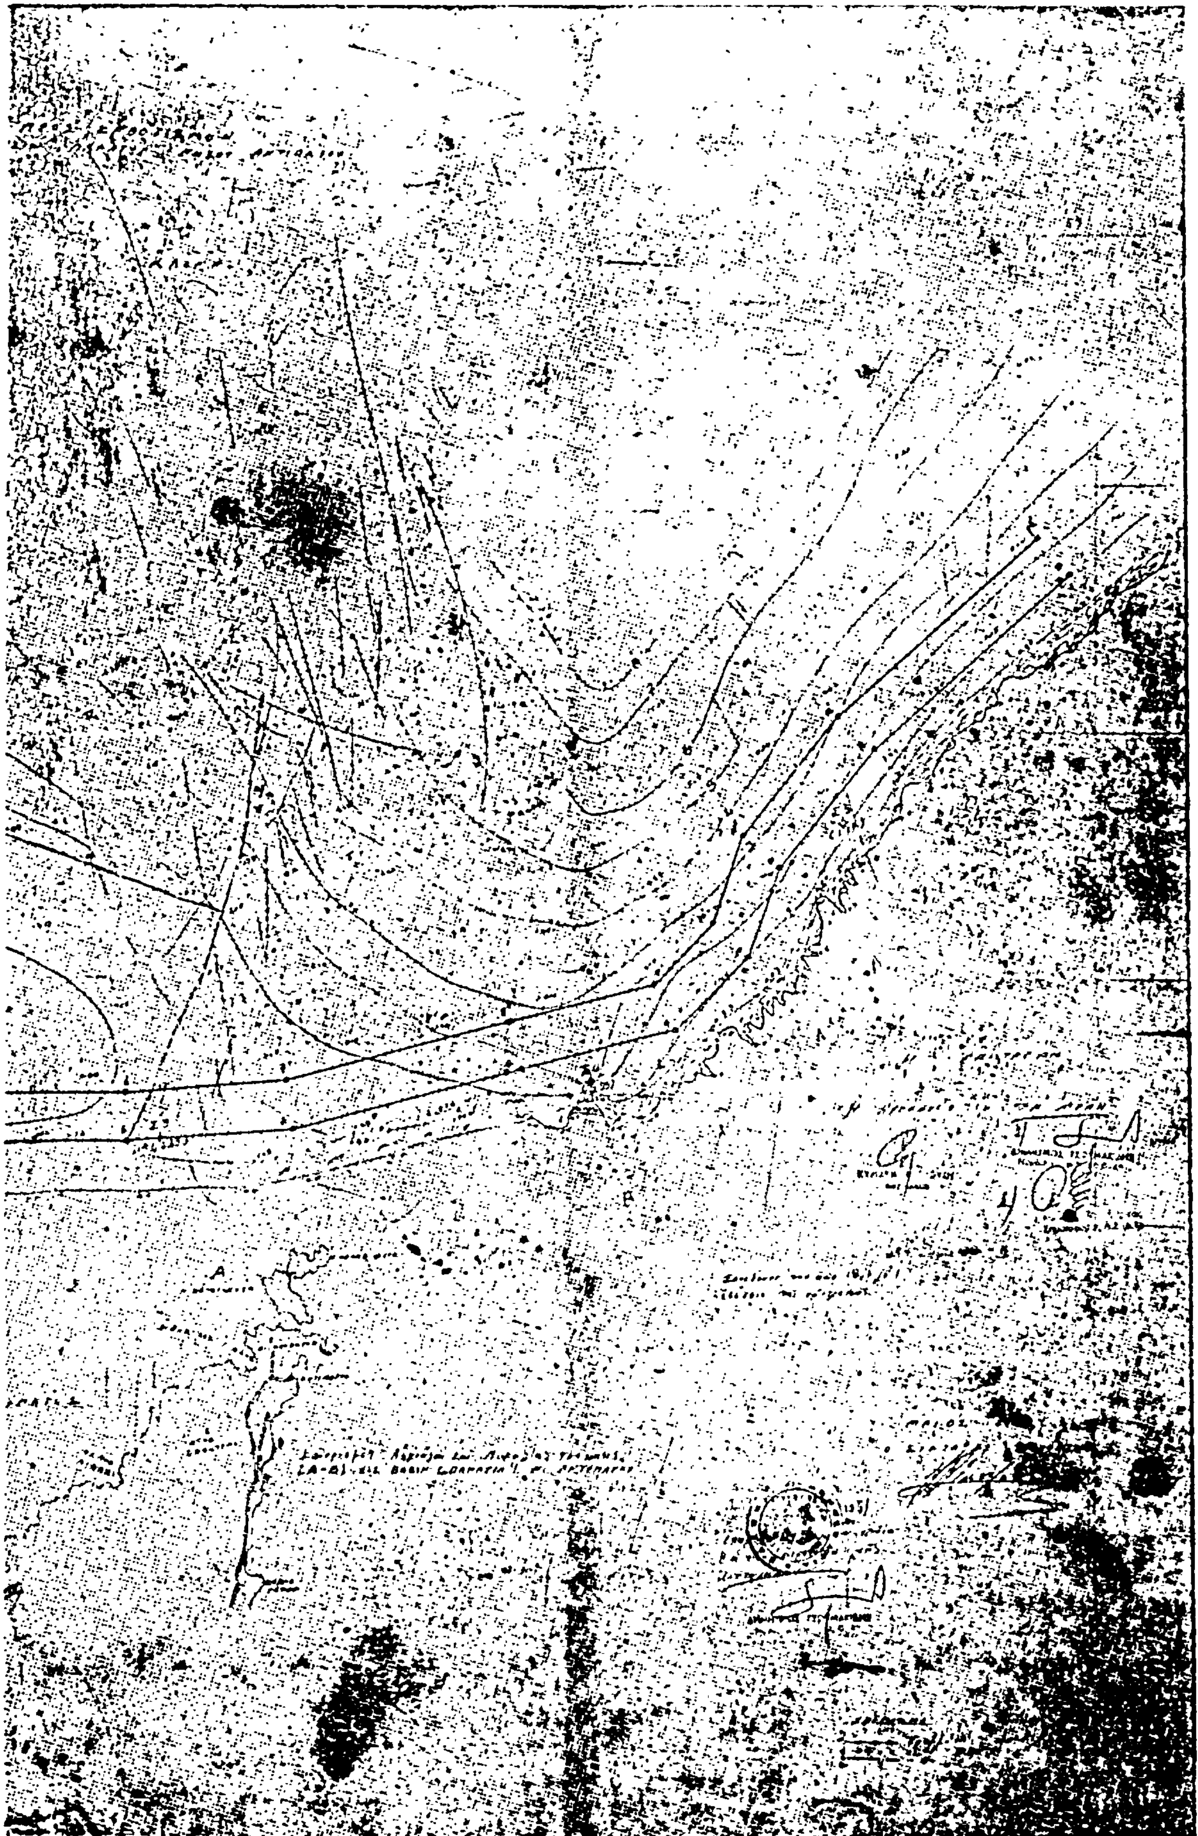

Αριθ. Β2/γ2684 (2)

Ἀνακοίνωση παρακαταθέσεως ἀποζημιώσεως γιὰ ἀπαλλοτρίωση ἀκινήτων γιὰ τὴν κατασκευὴ τῆς διώρυγας Ν. Κίου — Ἀργολικοῦ Πεδίου.

Ο ΥΠΟΥΡΓΟΣ ΔΗΜΟΣΙΩΝ ΕΡΓΩΝ

Σύμφωνα 1) μὲ τὰ ἄρθρα 7 καὶ 8 τοῦ Ν.Δ. 797/1971 «περὶ ἀναγκαστικῶν ἀπαλλοτριώσεων» καὶ 2) τὴν παρ. 4 τῆς ΕΔ2α/01/25/Φ.Θ.2.2.1/20.3.82 ἀπόφασης Ὑπουργοῦ Δημοσίων Ἔργων (Ἐγκ. Ε. 43) ΦΕΚ 149/1982 τ. Β' «περὶ μεταβιβάσεως ἁρμοδιοτήτων», γνωστοποιοῦμε:

α) Σὲ ὅσους ἔχουν ἢ διεκδικοῦν δικαιώματα κυριότητας σὲ ἀκίνητα ποὺ ἀπαλλοτριώθηκαν ἀναγκαστικὰ μὲ τὴν ἀριθ. Δ. 2857/2340/80 κοινὴ ἀπόφαση τῶν Ὑπουργῶν Οἰκονομικῶν καὶ Δημοσίων Ἔργων (ΦΕΚ 360/80) γιὰ τὴν κατασκευὴ τῆς διώρυγας Ν. Κίου — Ἀργολικοῦ Πεδίου.

β) Τοὺς ἐνυπόθηκους δανειστὲς καὶ τοὺς τρίτους διεκδικητὲς τῶν ἀκινήτων αὐτῶν, ὅτι ἡ ἀποζημίωση τῆς ἐδαφικῆς ἐπιφάνειας καὶ τῶν ἐπικειμένων της, ὅπως περιγράφονται στὸ σχετικὸ κτηματολογικὸ πίνακα, ἡ ὁποία καθορίστηκε μὲ τὴν 189/81 ἀπόφαση τοῦ Μονομελοῦς Πρωτοδικείου Ναυπλίου ἔχει παρακατατεθεῖ στὸ Γραφεῖο Παρακαταθηκῶν Ἄργους.

Σχετικὰ ἔχει ἐκδοθεῖ τὸ ἀριθ. 5275/8.10.82 γραμμάτιο συστάσεως παρακαταθήκης δραχμῶν ἑκατὸν ἑξῆντα δύο χιλιάδων (162.000).

Ἡ ἀποζημίωση θὰ ἀποδοθεῖ στὰ πρόσωπα ποὺ θὰ ἀναγνωρισθοῦν δικαιοῦχοι κατὰ τὴ νόμιμη διαδικασία.

Ἡ ἀνακοίνωση αὐτὴ νὰ δημοσιευθεῖ στὴν Ἐφημερίδα τῆς Κυβερνήσεως.

Ἀθῆναι, 27 Ὀκτωβρίου 1982

Μὲ Ἐντολὴ Ὑπουργοῦ

Ὁ Διευθυντὴς
Γ. ΘΕΟΔΟΣΙΑΔΗΣ

Ἀριθ. Β2/γ2562 (3)

Ἀνακοίνωση παρακαταθέσεως ἀποζημιώσεως γιὰ ἀπαλλοτρίωση γιὰ τὴ διευθέτηση τοῦ χειμάρρου Δεσπότη, Ἄνω Μεσσηνίας.

Ο ΥΠΟΥΡΓΟΣ ΔΗΜΟΣΙΩΝ ΕΡΓΩΝ

Σύμφωνα: 1) Μὲ τὰ ἄρθρα 7 καὶ 8 τοῦ Ν.Δ. 797/1971 «περὶ ἀναγκαστικῶν ἀπαλλοτριώσεων» καὶ 2) τὴν παρ. 4 τῆς ΕΔ2α/01/25/Φ.Θ.2.2.1/20.3.82 ἀπόφασης Ὑπουργοῦ Δημ. Ἔργων (Ἐγκύκλιος Ε. 43) ΦΕΚ 149/1982, τ. Β' «περὶ μεταβιβάσεως ἁρμοδιοττων», γνωστοποιοῦμε:

α) Σὲ ὅσους ἔχουν ἢ διεκδικοῦν δικαιώματα κυριότητας σὲ ἀκίνητα ποὺ ἀπαλλοτριώθηκαν ἀναγκαστικὰ μὲ τὴ Δ.680/439/1980 κοινὴ ἀπόφαση τῶν Ὑπουργῶν Οἰκονομικῶν καὶ Δημοσίων Ἔργων (ΦΕΚ 114/1980) γιὰ τὴ διευθέτηση τοῦ χειμάρρου Δεσπότη, Ἄνω Μεσσηνίας.

β) Τοὺς ἐνυπόθηκους δανειστὲς καὶ τοὺς τρίτους διεκδικητὲς τῶν ἀκινήτων αὐτῶν, ὅτι ἡ ἀποζημίωση τῆς ἐδαφικῆς ἐπιφάνειας καὶ τῶν ἐπικειμένων της, ὅπως περιγράφονται στὸ σχετικὸ κτηματολογικὸ πίνακα, ἡ ὁποία καθορίστηκε μὲ τὴν ἀριθ. 375/1981 ἀπόφαση τοῦ Μονομελοῦς Πρωτοδικείου Καλαμάτας ἔχει παρακατατεθεῖ στὸ Γραφεῖο Παρακαταθηκῶν Μελιγαλᾶ.

Σχετικὰ ἔχει ἐκδοθεῖ τὸ ἀριθ. 2193/28.9.82 γραμμάτιο συστάσεως παρακαταθήκης δραχ. ἑνὸς ἑκατομμυρίου ἐννιακοσίων δέκα πέντε χιλιάδων τετρακοσίων πέντε (1.915.405).

Ἡ ἀποζημίωση θὰ ἀποδοθεῖ στὰ πρόσωπα ποὺ θὰ ἀναγνωρισθοῦν δικαιοῦχοι κατὰ τὴ νόμιμη διαδικασία.

Ἡ ἀνακοίνωση αὐτὴ νὰ δημοσιευθεῖ στὴν Ἐφημερίδα τῆς Κυβερνήσεως.

Ἀθῆναι, 15 Ὀκτωβρίου 1982

Μὲ Ἐντολὴ Ὑπουργοῦ

Ὁ Διευθυντὴς
Γ. ΘΕΟΔΟΣΙΑΔΗΣ

Ἀριθ. Β2/γ2653 (4)

Ἀνακοίνωση παρακαταθέσεως ἀποζημιώσεως γιὰ ἀπαλλοτρίωση ἀκινήτων γιὰ τὴν κατασκευὴ τοῦ ἀρδευτικοῦ δικτύου Ἀραπίτσης πεδιάδος Θεσσαλονίκης.

Ο ΥΠΟΥΡΓΟΣ ΔΗΜΟΣΙΩΝ ΕΡΓΩΝ

Σύμφωνα: 1) Μὲ τὰ ἄρθρα 7 καὶ 8 τοῦ Ν.Δ. 797/1971 «περὶ ἀναγκαστικῶν ἀπαλλοτριώσεων» καὶ 2) τὴν παρ. 4 τῆς ΕΔ2α/01/25/Φ.Θ.2.2.1/20.3.82 ἀπόφασης Ὑπουργοῦ Δημ. Ἔργων (Ἐγκύκλιος Ε. 43) ΦΕΚ 149/1982, τ. Β' περὶ μεταβιβάσεως ἁρμοδιοτήτων, γνωστοποιοῦμε:

α) Σὲ ὅσους ἔχουν ἢ διεκδικοῦν δικαιώματα κυριότητας σὲ ἀκίνητα ποὺ ἀπαλλοτριώθηκαν ἀναγκαστικὰ μὲ τὸ ἀπὸ 17.3.59 Β. Δ/γμα γιὰ τὴν κατασκευὴ τοῦ ἀρδευτικοῦ δικτύου Ἀραπίτσης πεδιάδος Θεσσαλονίκης.

β) Τοὺς ἐνυπόθηκους δανειστὲς καὶ τοὺς τρίτους διεκδικητὲς τῶν ἀκινήτων αὐτῶν, ὅτι ἡ ἀποζημίωση τῆς ἐδαφικῆς ἐπιφάνειας καὶ τῶν ἐπικειμένων της, ὅπως περιγράφονται στὸ σχετικὸ κτηματολογικὸ πίνακα, ἡ ὁποία καθορίστηκε μὲ τὴν ἀριθ. 165/80 ἀπόφαση τοῦ Μονομελοῦς Πρωτοδικείου Ἐδέσσης ἔχει παρακατατεθεῖ στὸ Γραφεῖο Παρακαταθηκῶν Γιαννιτσῶν.

Σχετικὰ ἔχει ἐκδοθεῖ τὸ 7573/25.9.81 γραμμάτιο συστάσεως παρακαταθήκης δραχ. 10.890.750.

Ἡ ἀποζημίωση θὰ ἀποδοθεῖ στὰ πρόσωπα ποὺ θὰ ἀναγνωρισθοῦν δικαιοῦχοι κατὰ τὴ νόμιμη διαδικασία.

Ἡ ἀνακοίνωση αὐτὴ νὰ δημοσιευθεῖ στὴν Ἐφημερίδα τῆς Κυβερνήσεως.

Ἀθῆναι, 13 Ὀκτωβρίου 1982

Μὲ ἐντολὴ Ὑπουργοῦ

Ὁ Διευθυντὴς
Γ. ΘΕΟΔΟΣΙΑΔΗΣ

Ἀριθ. Β2/γ2719 (5)

Ἀνακοίνωση παρακαταθέσεως ἀποζημιώσεως γιὰ ἀπαλλοτρίωση ἀκινήτων γιὰ τὴν κατασκευὴ τῆς Βορείας κυρίας διώρυγας Πηνειοῦ Ἠλείας.

Ο ΥΠΟΥΡΓΟΣ ΔΗΜΟΣΙΩΝ ΕΡΓΩΝ

Σύμφωνα: 1) Μὲ τὰ ἄρθρα 7 καὶ 8 τοῦ Ν.Δ. 797/71 «περὶ ἀναγκαστικῶν ἀπαλλοτριώσεων», καὶ 2) τὴν παρ. 4 τῆς ΕΔ2α/01/25/Φ.Θ.2.2.1/20.3.1982 ἀπόφασης Ὑπουργοῦ Δημοσίων Ἔργων (Ἐγκ. Ε. 43) ΦΕΚ 149/1982 τ. Β' περὶ μεταβιβάσεως ἁρμοδιοτήτων, γνωστοποιοῦμε:

α) Σὲ ὅσους ἔχουν ἢ διεκδικοῦν δικαιώματα κυριότητας σὲ ἀκίνητα ποὺ ἀπαλλοτριώθηκαν ἀναγκαστικὰ μὲ τὴν ἀριθ. Δ. 8323/8835/72 κοινὴ ἀπόφαση τῶν Ὑπουργῶν Οἰκονομικῶν καὶ Δημοσίων Ἔργων (ΦΕΚ 13/72 τ. Δ') γιὰ τὴν κατασκευὴ τῆς Βορείας κυρίας διώρυγας Πηνειοῦ Ἠλείας.

β) Τοὺς ἐνυπόθηκους δανειστὲς καὶ τοὺς τρίτους διεκδικητὲς τῶν ἀκινήτων αὐτῶν, ὅτι ἡ ἀποζημίωση τῆς ἐδαφικῆς ἐπιφάνειας καὶ τῶν ἐπικειμένων της, ὅπως περιγράφονται στο σχετικὸ κτηματολογικὸ πίνακα, ἡ ὁποία καθορίστηκε μὲ τὴν ἀριθ. 140/77 ἀπόφαση τοῦ Ἐφετείου Πατρῶν ἔχει παρακατατεθεῖ στὸ Γραφεῖο Παρακαταθηκῶν Λεχαινῶν.

Σχετικὰ ἔχει ἐκδοθεῖ τὸ ἀριθ. 20386/14.10.82 γραμμάτιο συστάσεως παρακαταθήκης μὲ ποσὸ δραχμὲς ἑκατὸν

εβδομήντα έπτά χιλιάδες τετρακόσιες εβδομήντα (177.470).

Ἡ ἀποζημίωση θὰ ἀποδοθεῖ στὰ πρόσωπα ποὺ θὰ ἀναγνωρισθοῦν δικαιοῦχοι κατὰ τὴ νόμιμη διαδικασία.

Ἡ ἀνακοίνωση αὐτὴ νὰ δημοσιευθεῖ στὴν Ἐφημερίδα τῆς Κυβερνήσεως.

Ἀθῆναι, 22 Ὀκτωβρίου 1982

Μὲ Ἐντολὴ Ὑπουργοῦ

Ὁ Διευθυντὴς

Γ. ΘΕΟΔΟΣΙΑΔΗΣ

Ἀριθ. Β2/γ2783 (6)

Ἀνακοίνωση παρακαταθέσεως ἀποζημιώσεως γιὰ ἀπαλλοτρίωση ἀκινήτων γιὰ τὴν κατασκευὴ τῆς κυρίας διώρυγας Κυβερίου.

Ο ΥΠΟΥΡΓΟΣ ΔΗΜΟΣΙΩΝ ΕΡΓΩΝ

Σύμφωνα 1) μὲ τὰ ἄρθρα 7 καὶ 8 τοῦ Ν.Δ. 797/1971 «περὶ ἀναγκαστικῶν ἀπαλλοτριώσεων» καὶ 2) τὴν παρ. 4τῆς ΕΔ2α/01/25/Φ.Θ.2.2.1/20.3.82 ἀπόφασης Ὑπουργοῦ Δημοσίων Ἔργων (Ἐγκ. Ε. 43) ΦΕΚ 149/82 τ. Β' «περὶ μεταβιβάσεως ἁρμοδιοτήτων», γνωστοποιοῦμε:

α) Σὲ ὅσους ἔχουν ἢ διεκδικοῦν δικαιώματα κυριότητας σὲ ἀκίνητα ποὺ ἀπαλλοτριώθηκαν ἀναγκαστικὰ μὲ τὴ Δ. 7830/5046/78 κοινὴ ἀπόφαση τῶν Ὑπουργῶν Οἰκονομικῶν καὶ Δημοσίων Ἔργων (ΦΕΚ 3/79 τ. Δ') γιὰ τὴν κατασκευὴ τῆς κυρίας διώρυγας Κυβερίου (τμῆμα Μύλων —Ἄργους).

β) Τοὺς ἐνυπόθηκους δανειστὲς καὶ τοὺς τρίτους διεκδικητὲς τῶν ἀκινήτων αὐτῶν, ὅτι ἡ ἀποζημίωση τῆς ἐδαφικῆς ἐπιφάνειας καὶ τῶν ἐπικειμένων της, ὅπως περιγράφονται στὸ σχετικὸ κτηματολογικὸ πίνακα, ἡ ὁποία καθορίστηκε μὲ τὴν ἀριθ. 196/79 ἀπόφαση τοῦ Μονομελοῦς Πρωτοδικείου Ναυπλίου ἔχει παρακατατεθεῖ στὸ Γραφεῖο Παρακαταθηκῶν Ἄργους.

Σχετικὰ ἔχει ἐκδοθεῖ τὸ ἀριθ. 5274/8.10.82 γραμμάτιο συστάσεως παρακαταθήκης δραχμῶν τριακοσίων εἴκοσι δύο χιλιάδων (322.000).

Ἡ ἀποζημίωση θὰ ἀποδοθεῖ στὰ πρόσωπα ποὺ θὰ ἀναγνωρισθοῦν δικαιοῦχοι κατὰ τὴ νόμιμη διαδικασία.

Ἡ ἀνακοίνωση αὐτὴ νὰ δημοσιευθεῖ στὴν Ἐφημερίδα τῆς Κυβερνήσεως.

Ἀθῆναι, 27 Ὀκτωβρίου 1982

Μὲ Ἐντολὴ Ὑπουργοῦ

Ὁ Διευθυντὴς

Γ. ΘΕΟΔΟΣΙΑΔΗΣ

Ἀριθ. Β2/γ2711 (7)

Ἀνακοίνωση παρακαταθέσεως ἀποζημιώσεως γιὰ ἀπαλλοτρίωση ἀκινήτων γιὰ τὴν κατασκευὴ ἀποχετευτικοῦ δικτύου μείζονος περιοχῆς Θεσσαλονίκης.

Ο ΥΠΟΥΡΓΟΣ ΔΗΜΟΣΙΩΝ ΕΡΓΩΝ

Σύμφωνα 1) μὲ τὰ ἄρθρα 7 καὶ 8 τοῦ Ν.Δ. 797/1971 «περὶ ἀναγκαστικῶν ἀπαλλοτριώσεων» καὶ 2) τὴν παράγρ.4 τῆς ΕΔ2α/01/25/Φ.Θ.2.2.1/20.3.82 ἀπόφασης Ὑπουργοῦ Δημοσίων Ἔργων (Ἐγ. Ε. 43) ΦΕΚ 149/82 τ. Β' περὶ μεταβιβάσεως ἁρμοδιοτήτων, γνωστοποιοῦμε:

α) Σὲ ὅσους ἔχουν ἢ διεκδικοῦν δικαιώματα κυριότητας σὲ ἀκίνητα ποὺ ἀπαλλοτριώθηκαν ἀναγκαστικὰ μὲ τὴν ἀριθ. Δ 5935/1740/80 κοινὴ ἀπόφαση τῶν Ὑπουργῶν Οἰκονομικῶν καὶ Δημοσίων Ἔργων (ΦΕΚ 720/80 τ. Δ') γιὰ τὴν κατασκευὴ ἀποχετευτικοῦ δικτύου μείζονος περιοχῆς Θεσσαλονίκης.

β) Τοὺς ἐνυπόθηκους δανειστὲς καὶ τοὺς τρίτους διεκδικητὲς τῶν ἀκινήτων αὐτῶν, ὅτι ἡ ἀποζημίωση τῆς ἐδαφικῆς ἐπιφάνειας καὶ τῶν ἐπικειμένων της, ὅπως περιγράφονται στὸ σχετικὸ κτηματολογικὸ πίνακα, ἡ ὁποία καθορίστηκε μὲ τὴν 3671/81 ἀπόφαση τοῦ Μονομελοῦς Πρωτοδικείου Θεσσαλονίκης ἔχει παρακατατεθεῖ στὸ Ταμεῖον Παρακαταθηκῶν καὶ Δανείων (Ὑποκατάστημα Θεσσαλονίκης).

Σχετικὰ ἔχει ἐκδοθεῖ τὸ ἀριθ. 308.853/12.10.82 γραμμάτιο συστάσεως παρακαταθήκης δρχ. 4.815.450.

Ἡ ἀποζημίωση θὰ ἀποδοθεῖ στὰ πρόσωπα ποὺ θὰ ἀναγνωρισθοῦν δικαιοῦχοι κατὰ τὴ νόμιμη διαδικασία.

Ἡ ἀνακοίνωση αὐτὴ νὰ δημοσιευθεῖ στὴν Ἐφημερίδα τῆς Κυβερνήσεως.

Ἀθῆναι, 27 Ὀκτωβρίου 1982

Μὲ Ἐντολὴ Ὑπουργοῦ

Ὁ Διευθυντὴς

Γ. ΘΕΟΔΟΣΙΑΔΗΣ

Ἀριθ. Β2/β2735 (8)

Ἀνακοίνωση παρακαταθέσεως ἀποζημιώσεως γιὰ ἀπαλλοτρίωση ἀκινήτων γιὰ τὴν κατασκευὴ τοῦ τμήματος Ροΐτικα—Λάππα τῆς Ε.Ο. Πατρῶν—Πύργου—Ἀρχαίας Ὀλυμπίας.

Ο ΥΠΟΥΡΓΟΣ ΔΗΜΟΣΙΩΝ ΕΡΓΩΝ

Σύμφωνα 1) μὲ τὰ ἄρθρα 7 καὶ 8 τοῦ Ν.Δ. 797/1971 «περὶ ἀναγκαστικῶν ἀπαλλοτριώσεων» καὶ 2) τὴν παρ. 4 τῆς ΕΔ2α/01/25/Φ.Θ.2.2.1/20.3.1982 ἀπόφασης Ὑπουργοῦ Δημοσίων Ἔργων (Ἐγκ. Ε. 43) ΦΕΚ 149/82 τ. Β' «περὶ μεταβιβάσεως ἁρμοδιοτήτων», γνωστοποιοῦμε:

α) Σὲ ὅσους ἔχουν ἢ διεκδικοῦν δικαιώματα κυριότητας σὲ ἀκίνητα ποὺ ἀπαλλοτριώθηκαν ἀναγκαστικὰ μὲ τὴ Δ. 6393/4089/78 κοινὴ ἀπόφαση τῶν Ὑπουργῶν Οἰκονομικῶν καὶ Δημοσίων Ἔργων (ΦΕΚ 576/78 τ. Δ') γιὰ τὴν κατασκευὴ τοῦ τμήματος Ροΐτικα —Λάππα τῆς Ε.Ο. Πατρῶν —Πύργου Ἀρχαίας Ὀλυμπίας.

β) Τοὺς ἐνυπόθηκους δανειστὲς καὶ τοὺς τρίτους διεκδικητὲς τῶν ἀκινήτων αὐτῶν, ὅτι ἡ ἀποζημίωση τῆς ἐδαφικῆς ἐπιφάνειας καὶ τῶν ἐπικειμένων της, ὅπως περιγράφονται στὸ σχετικὸ κτηματολογικὸ πίνακα, ἡ ὁποία καθορίστηκε μὲ τὶς ἀριθ. 2029/79 καὶ 663/80 ἀποφάσεις τοῦ Μονομελοῦς Πρωτοδικείου καὶ Ἐφετείου Πατρῶν ἔχει παρακατατεθεῖ στὸ Γραφεῖο Παρακαταθηκῶν Α' Πατρῶν.

Σχετικὰ ἔχει ἐκδοθεῖ τὸ ἀριθ. 75745/14.10.82 γραμμάτιο συστάσεως παρακαταθήκης δραχ. τριάντα δύο χιλιάδες διακόσιες (32.200)

Ἡ ἀποζημίωση θὰ ἀποδοθεῖ στὰ πρόσωπα ποὺ θὰ ἀναγνωρισθοῦν δικαιοῦχοι κατὰ τὴ νόμιμη διαδικασία.

Ἡ ἀνακοίνωση αὐτὴ νὰ δημοσιευθεῖ στὴν Ἐφημερίδα τῆς Κυβερνήσεως.

Ἀθῆναι, 27 Ὀκτωβρίου 1982

Μὲ Ἐντολὴ Ὑπουργοῦ

Ὁ Διευθυντὴς

Γ. ΘΕΟΔΟΣΙΑΔΗΣ

Ἀριθ. Φ.49/66640 (9)

Εἰδοποίηση γιὰ παρακατάθεση ἀποζημιώσεως ἀπὸ ἀναγκαστικὴ ἀπαλλοτρίωση ἀκινήτου, στὴν Πλατεῖα Φουὰτ Καβάλας.

Η ΥΠΟΥΡΓΟΣ ΠΟΛΙΤΙΣΜΟΥ ΚΑΙ ΕΠΙΣΤΗΜΩΝ

Ἔχοντας ὑπόψη:

1) Τὶς διατάξεις τοῦ ἄρθρου 26 τοῦ Ν. 400/76 «περὶ Ὑπουργικοῦ Συμβουλίου καὶ Ὑπουργείων» καὶ τοῦ Νόμου 1266/2.7.82. 2) τὸ ἀριθ. 941/15.10.77 (ΦΕΚ 320/Α/17.10.77) Προεδρικὸ Διάταγμα «περὶ Ὀργανισμοῦ τοῦ Ὑπουργείου Πολιτισμοῦ καὶ Ἐπιστημῶν», 3) τὴν ἀρ. 18152/19.3.82 ἀπόφαση τῆς Ὑπουργοῦ Πολιτισμοῦ καὶ Ἐπιστη-

μῶν γιὰ τὴ μεταβίβαση τῆς ἐξουσίας νὰ ὑπογράφουν «Με ἐντολὴ Ὑπουργοῦ» στοὺς ἀνωτέρους ὑπαλλήλους τῆς Κεντρικῆς Ὑπηρεσίας τοῦ Ὑπουργείου Πολιτισμοῦ καὶ Ἐπιστημῶν (ΦΕΚ 135/Β/31.3.82)· 4) τὶς διατάξεις τῶν ἄρθρων 7 καὶ 8 τοῦ Ν.Δ. 797/71 «περὶ ἀναγκαστικῶν ἀπαλλοτριώσεων», πληροφοροῦμε ὅσους:

α) Ἔχουν δικαιώματα κυριότητας ἢ ἄλλα ἐμπράγματα δικαιώματα στὸ ἀκίνητο ποὺ ἀπαλλοτριώθηκε δυνάμει της ἀριθ. Π. 441/119/31.1.80 κ.υ.α. (ΦΕΚ 188/Δ/20.3.80) γι' ἀρχαιολογικοὺς σκοποὺς στὴν Καβάλα.

β) Ἔχουν ἐγγράψει ὑποθήκη ἢ ἔχουν ἐπιβάλει κατάσχεση ἢ μὲ ὁποιοδήποτε τρόπο διεκδικοῦν τὸ ἀκίνητο ποὺ ἀπαλλοτριώθηκε, ὅτι ἡ ἀποζημίωση ποὺ καθόρισε τὸ Ἐφετεῖο Θράκης μὲ τὴν ἀπόφασή του ἀριθ. 245/81 γιὰ τὰ ἀκίνητα καὶ γιὰ τὰ ὑπερκείμενα αὐτοῦ ὅπως αὐτὰ φαίνονται στὸ κτηματολογικὸ διάγραμμα ποὺ συνοδεύει τὴν ἀπόφαση ἀπαλλοτριώσεως καὶ στὸ σχετικὸ κτηματολογικὸ πίνακα ἔχει κατατεθεῖ στὸ Ταμεῖο Παρακαταθηκῶν καὶ Δανείων (Κεντρικὴ Ὑπηρεσία) καὶ ἔχει ἐκδοθεῖ γραμμάτιο συστάσεως παρακαταθήκης ἀριθ. 674898/20.10.82 γιὰ διακόσιες τριάντα χιλιάδες ὀκτακόσιες δραχμὲς (230.800).

γ) Ἡ ἀποζημίωση αὐτὴ εἶναι ἀποδοτέα στοὺς δικαιούχους ποὺ θὰ ἀναγνωρισθοῦν σύμφωνα μὲ τὸ νόμο.

Ἡ παροῦσα ἀνακοίνωση νὰ δημοσιευθεῖ στὴν Ἐφημερίδα τῆς Κυβερνήσεως.

Ἀθήνα, 25 Ὀκτωβρίου 1982

Μὲ Ἐντολὴ Ὑπουργοῦ

Ὁ Διευθυντὴς Διοικητικοῦ

ΒΑΣ. ΤΟΥΜΠΑΝΑΚΗΣ

Ἀριθ. Φ.25/66655 (10)

Εἰδοποίηση γιὰ παρακατάθεση ἀποζημιώσεως ἀπὸ ἀναγκαστικὴ ἀπαλλοτρίωση ἀκινήτου, στὴν Παλαιόπολη Κέρκυρας.

Η ΥΠΟΥΡΓΟΣ ΠΟΛΙΤΙΣΜΟΥ ΚΑΙ ΕΠΙΣΤΗΜΩΝ

Ἔχοντας ὑπόψη:

1) Τὶς διατάξεις τοῦ ἄρθρου 26 τοῦ Ν. 400/76 «περὶ Ὑπουργικοῦ Συμβουλίου καὶ Ὑπουργείων» καὶ τοῦ Νόμου 1266/2.7.82, 2) τὸ ἀριθ. 941/15.10.77 (ΦΕΚ 320/Α/17.10.77) Προεδρικὸ Διάταγμα «περὶ Ὀργανισμοῦ τοῦ Ὑπουργείου Πολιτισμοῦ καὶ Ἐπιστημῶν», 3) τὴν ἀρ. 18152/19.3.82 ἀπόφαση τῆς Ὑπουργοῦ Πολιτισμοῦ καὶ Ἐπιστημῶν γιὰ τὴ μεταβίβαση τῆς ἐξουσίας νὰ ὑπογράφουν «μὲ ἐντολὴ Ὑπουργοῦ» στοὺς ἀνωτέρους ὑπαλλήλους τῆς Κεντρικῆς Ὑπηρεσίας τοῦ Ὑπουργείου Πολιτισμοῦ καὶ Ἐπιστημῶν (ΦΕΚ 135/Β/31.3.82)· 4) τὶς διατάξεις τῶν ἄρθρων 7 καὶ 8 τοῦ Ν.Δ. 797/71 «περὶ ἀναγκαστικῶν ἀπαλλοτριώσεων», πληροφοροῦμε ὅσους:

α) Ἔχουν δικαιώματα κυριότητας ἢ ἄλλα ἐμπράγματα δικαιώματα στὸ ἀκίνητο ποὺ ἀπαλλοτριώθηκε δυνάμει τῆς ἀριθ. Π .933/682/28.2.79 κ.υ.α. (ΦΕΚ 183/Δ/23.3.79) γι' ἀρχαιολογικοὺς σκοποὺς στὴν Κέρκυρα.

β) Ἔχουν ἐγγράψει ὑποθήκη ἢ ἔχουν ἐπιβάλει κατάσχεση ἢ μὲ ὁποιοδήποτε τρόπο διεκδικοῦν τὸ ἀκίνητο ποὺ ἀπαλλοτριώθηκε, ὅτι ἡ ἀποζημίωση ποὺ καθόρισε τὸ Ἐφετεῖο Κερκύρας μὲ τὴν ἀπόφασή του ἀριθ. 154/81 γιὰ τὸ ἀκίνητο καὶ γιὰ τὰ ὑπερκείμενα αὐτοῦ ὅπως αὐτὰ φαίνονται στὸ κτηματολογικὸ διάγραμμα ποὺ συνοδεύει τὴν ἀπόφαση ἀπαλλοτριώσεως καὶ στὸ σχετικὸ κτηματολογικὸ πίνακα ἔχει κατατεθεῖ στὸ Ταμεῖο Παρακαταθηκῶν καὶ Δανείων (Κεντρικὴ Ὑπηρεσία) καὶ ἔχει ἐκδοθεῖ γραμμάτιο συστάσεως παρακαταθήκης ἀριθ. 674658/15.10.82 γιὰ δύο ἑκατομμύρια ἑκατὸν τριάντα πέντε χιλιάδες τετρακόσιες ἑξήντα πέντε δραχμὲς (2.135.465).

γ) Ἡ ἀποζημίωση αὐτὴ εἶναι ἀποδοτέα στοὺς δικαιούχους ποὺ θὰ ἀναγνωρισθοῦν σύμφωνα μὲ τὸ νόμο.

Ἡ παροῦσα ἀνακοίνωση νὰ δημοσιευθεῖ στὴν Ἐφημερίδα τῆς Κυβερνήσεως.

Ἀθήνα, 25 Ὀκτωβρίου 1982

Μὲ Ἐντολὴ Ὑπουργοῦ

Ὁ Διευθυντὴς Διοικητικοῦ

ΒΑΣ. ΤΟΥΜΠΑΝΑΚΗΣ

Ἀριθ. 231/1380785 (11)

Εἰδοποίηση τῆς Ἀνώνυμης Ἑταιρείας μὲ τὴν ἐπωνυμία «Ὀργανισμὸς Τηλεπικοινωνιῶν τῆς Ἑλλάδος Α.Ε.» (Ο.Τ.Ε.), νόμιμα ἐκπροσωπουμένης, γιὰ τὴν γενομένη ἀπ' αὐτὴ τὴν παρακατάθεση ἀποζημιώσεως ἀπαλλοτριωθέντος ἀκινήτου στὴν Καλλιθέα Ἀττικῆς πάνω στὶς ὁδοὺς Σπάρτης 12 καὶ Δοϊράνης (γιὰ τὴν ἐπέκταση τοῦ Σταθμοῦ Αὐτοκινήτων Καλλιθέας).

ΟΡΓΑΝΙΣΜΟΣ ΤΗΛΕΠΙΚΟΙΝΩΝΙΩΝ ΕΛΛΑΔΟΣ Α.Ε.

Σύμφωνα μὲ τὶς διατάξεις τῶν ἄρθρων 7 καὶ 8 τοῦ Ν. Δ. 797/71 «περὶ ἀναγκαστικῶν ἀπαλλοτριώσεων» γνωρίζουμε στοὺς παρακάτω ἀναφερομένους, δηλαδὴ α) αὐτοὺς ποὺ ἔχουν ἢ ἀξιώνουν δικαιώματα κυριότητος ἐπὶ ἀστικοῦ ἀκινήτου (οἰκοπέδου μὲ κτίσματα) ποὺ ἀπαλλοτριώθηκε μὲ τὴν ὑπ' ἀριθ. Σ 1632/1126/80 κοινὴ ἀπόφαση τῶν Ὑπουργῶν Οἰκονομικῶν καὶ Συγκοινωνιῶν (δημοσ. ΦΕΚ ὑπ' ἀριθμὸν 229/15.4.80 τεῦχος Δ'), γιὰ δημόσια ὠφέλεια ὑπὲρ τοῦ ΟΤΕ Α.Ε. καὶ μὲ δαπάνες της καὶ ἀπεικονίζεται στὸ ὑπ' ἀριθμὸν 1314/Τ12/79 κτηματολογικὸ διάγραμμα τοῦ διπλωματούχου Ἀγρονόμου Τοπογράφου Μηχανικοῦ Γεωργίου Ζεπάτου. Τὸ ἀκίνητο αὐτὸ ἔχει ἐμβαδὸ 205,27 μ² καὶ βρίσκεται μέσα στὸ Δῆμο Καλλιθέας τῆς κτηματικῆς περιφερείας τοῦ Δήμου τούτου καὶ πάνω στὶς ὁδοὺς Σπάρτης 12 καὶ Δοϊράνης καὶ β) τοὺς τυχὸν δανειστὲς ποὺ ἔχουν ἐγγράψει βάρη ἢ κατασχέσεις ἐπὶ τοῦ ἀπαλλοτριωθέντος ἢ τρίτους διεκδικητὲς τούτου, ὅτι ἡ καθορισθεῖσα μὲ τὴν ὑπ' ἀριθ. 458/81 ἀπόφαση τοῦ Μονομελοῦς Πρωτοδικείου Ἀθήνας, ποὺ ἐκδόθηκε κατόπιν δίκης μεταξὺ τοῦ ΟΤΕ καὶ τῆς Ἀλεξάνδρας συζύγου Δημ. Δανάλη —Βαλσαμάκη ἡ ὁποία ἀξιώνει δικαιώματα πάνω στὴν ἀπαλλοτριωθεῖσα, παραπάνω ἀναφερόμενη ἔκταση, βάσει τῆς τιμῆς μονάδος συνολικὴ ἀποζημίωση τοῦ ἀπαλλοτριωθέντος ἀκινήτου καὶ τῶν συστατικῶν παραρτημάτων καὶ παρακολουθημάτων ποὺ βρίσκονται μέσα σ' αὐτό, ἀπὸ δρχ. 4.779.900 παρακατατέθηκε στὸ Ταμεῖο Παρακαταθηκῶν καὶ Δανείων Ἀθηνῶν ὑπὲρ τοῦ δικαιούχου ἢ τῶν δικαιούχων ποὺ θὰ ἀναγνωρισθοῦν νόμιμα, μὲ τὴν ἐπιφύλαξη κάθε δικαιώματός μας καὶ ἐκδόθηκε τὸ ὑπ' ἀριθ. 674099/8.10.82 γραμμάτιο σύστασης παρακαταθήκης τοῦ παραπάνω Ταμείου Παρακαταθηκῶν γιὰ τὸ ποσὸ τοῦτο τῶν δραχμῶν τεσσάρων ἑκατομμυρίων ἑπτακοσίων ἑβδομήντα ἐννέα χιλιάδων ἐννιακοσίων (4.779.900) τὸ ὁποῖο θὰ βρίσκεται στὰ χέρια μας καὶ θὰ παραδοθεῖ στὸν ἐνδιαφερόμενο ἢ τοὺς ἐνδιαφερόμενους ἅμα προσκομίσουν τελεσίδικη ἀπόφαση, περὶ ἀναγνωρίσεως, τοῦ ἁρμοδίου Δικαστηρίου.

Ἀθήνα, 19 Ὀκτωβρίου 1982

Ὁ Διοικητὴς

ΚΩΝ. ΜΑΚΡΟΠΟΥΛΟΣ

ΠΟΛΕΟΔΟΜΙΑ

ΑΠΟΦΑΣΕΙΣ

Ἀριθ. 12939/4221 (12)

Ἀνάκληση ἀποφάσεων ἐπισπεύσεων καὶ δεσμεύσεων γιὰ τὴν ἐφαρμογὴ τοῦ ρυμοτομικοῦ σχεδίου Ἀθήνας.

Ο ΥΠΟΥΡΓΟΣ ΧΩΡΟΤΑΞΙΑΣ, ΟΙΚΙΣΜΟΥ ΚΑΙ ΠΕΡΙΒΑΛΛΟΝΤΟΣ

Ἔχοντας ὑπόψη:

1. Τὶς διατάξεις τοῦ Ν. 1032/80 «περὶ συστάσεως τοῦ Ὑπ. Χ.Ο.Π.».

2. Τὶς διατάξεις τοῦ Ν.Δ. 17.7.1923 «περὶ σχεδίων πόλεων, κωμῶν καὶ συνοικισμῶν τοῦ Κράτους καὶ οἰκοδομῆς αὐτῶν» (ΦΕΚ 228/16.8.1923).

3. Τὶς διατάξεις τοῦ Ν. 653/77 «περὶ ὑποχρεώσεως τῶν παροδίων ἰδιοκτητῶν κλπ.» (ΦΕΚ 214/5.8.77 τ. Α').

4. α) Τὶς 34464/8144/8.7.1981, 47700/11890/22.9.1981, 47693/11883/24.9.1981, 40239/10194/7.9.1981, 44682/11462/10.9.1981, 41413/10323/4.9.1981, 37600/9580/7.8.1981, 13759/2379/6.3.1981 καὶ 44833/12473/12.10.1981 ἀποφάσεις περὶ ἐπισπεύσεως ἀπὸ τὸ Δημόσιο τῆς ἐφαρμογῆς τοῦ ἐγκεκριμένου ρυμοτομικοῦ σχεδίου Ἀθηνῶν καὶ

β) Τὶς 47851/13181/29.9.1981, 47702/12242/22.9.1981, 47704/12244/22.9.1981, 47703/12243/22.9.1981, 47701/12241/22.9.1981, 47699/11889/22.9.1981, 47692/11882/24.9.1981, 47694/11884/24.9.1981, 47691/11881/24.9.1981, 47698/11888/22.9.1981, 47697/11887/22.9.1981, 47695/11885/22.9.1981 καὶ 49956/13756/12.10.1981 ἀποφάσεις περὶ δεσμεύσεως πιστώσεων γιὰ τὴν ἐφαρμογὴ τοῦ ἐγκεκριμένου ρυμοτομικοῦ σχεδίου Ἀθηνῶν, ἀποφασίζουμε:

Ἀνακαλοῦμε α) τὶς 34464/8144/8.7.1981, 47700/11890/22.9.81, 47693/11883/24.9.81, 40239/10194/7.9.1981, 44682/11462/10.9.1981, 41413/10323/4.9.1981, 37600/9580/7.8.1981, 13759/2379/6.3.1981 καὶ 44833/12473/12.10.1981, ἀποφάσεις περὶ ἐπισπεύσεως ἀπὸ τὸ Δημόσιο τῆς ἐφαρμογῆς τοῦ ἐγκεκριμένου ρυμοτομικοῦ σχεδίου Ἀθηνῶν καὶ β) τὶς 47851/13181/29.9.1981, 47702/12242/22.9.1981, 47704/12244/22.9.1981, 47703/12243/22.9.1981, 47701/12241/22.9.1981, 47699/11889/22.9.1981, 47692/11882/24.9.1981, 47694/11884/24.9.1981, 47691/11881/24.9.1981, 47698/11888/22.9.1981, 47697/11887/22.9.1981, 47695/11885/22.9.1981 καὶ 49956/13756/12.10.1981 ἀποφάσεις περὶ δεσμεύσεως πιστώσεων γιὰ τὴν ἐφαρμογὴ τοῦ ἐγκεκριμένου ρυμοτομικοῦ σχεδίου Ἀθηνῶν προκειμένου νὰ ἐπανεξετασθοῦν οἱ παραπάνω περιπτώσεις ἀπὸ τὸ Δήμο Ἀθηναίων μὲ βάση τὴν προτεραιότητα καὶ ἀναγκαιότητα τοῦ κάθε ἔργου καὶ σὲ σχέση μὲ τὴν πίστωση ποὺ θὰ τοῦ χορηγηθεῖ ἀπὸ τὸ ΕΤΕΡΠΣ, σύμφωνα μὲ τὸ πρόγραμμα χρηματοδοτήσεων τοῦ 1982.

Ἡ ἀπόφαση αὐτὴ νὰ δημοσιευθεῖ στὴν Ἐφημερίδα τῆς Κυβερνήσεως.

Ἀθήνα, 8 Ὀκτωβρίου 1982

Ο ΥΠΟΥΡΓΟΣ
ΑΝΤΩΝΙΟΣ ΤΡΙΤΣΗΣ

ΑΠΟ ΤΟ ΕΘΝΙΚΟ ΤΥΠΟΓΡΑΦΕΙΟ